



PIANTA PIANO TERRA

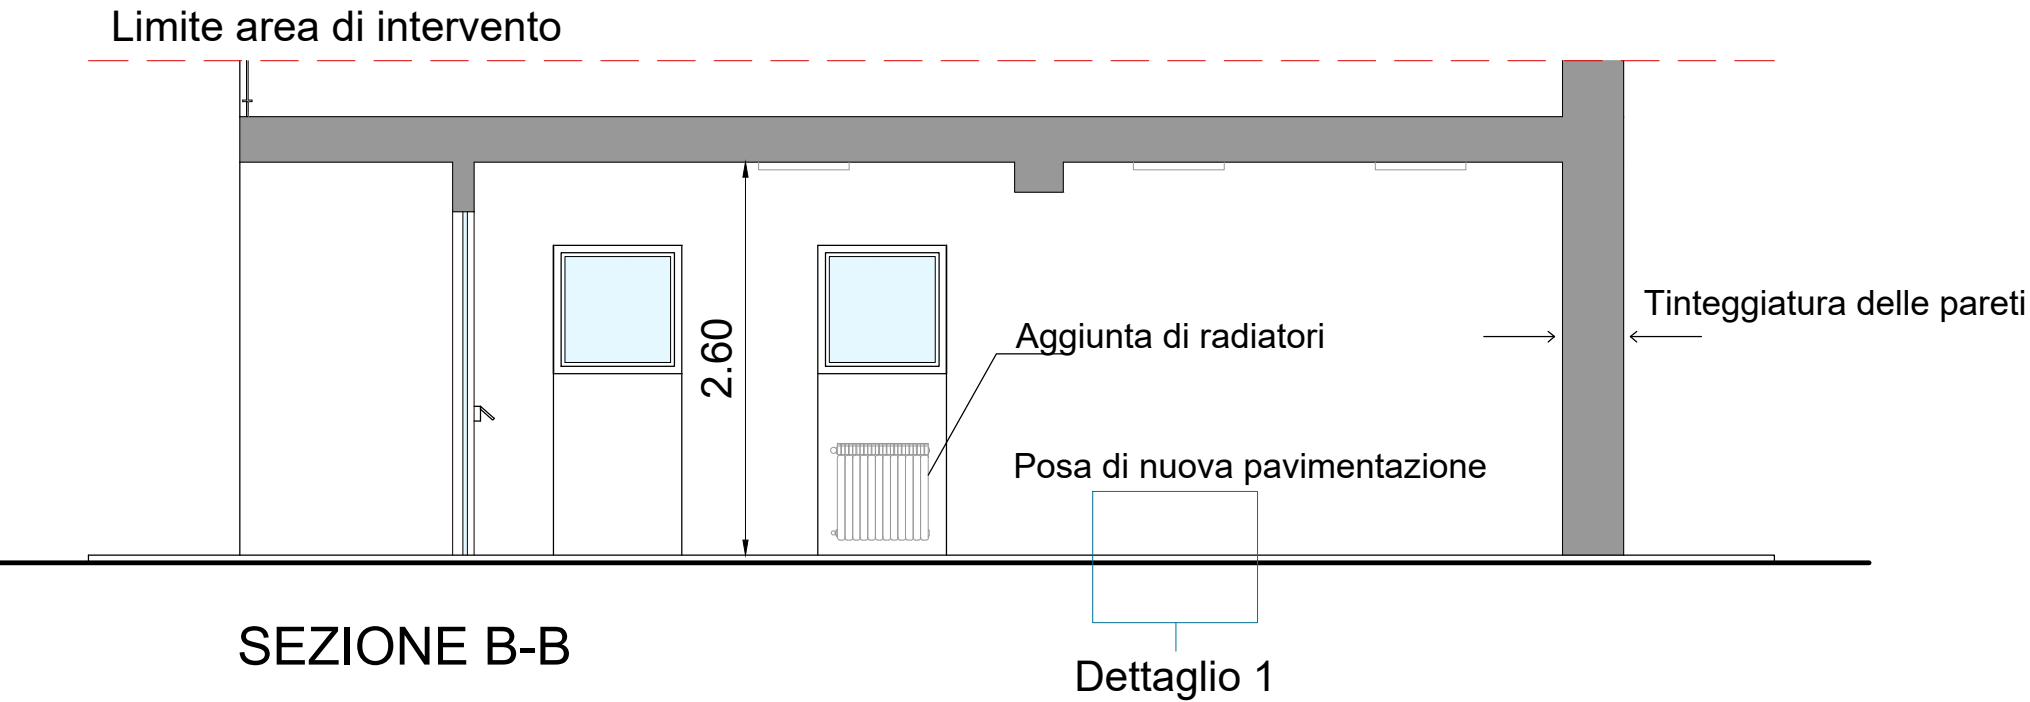


- ABACO DEGLI INFISSI
- ① Porta antipanico a due battenti in alluminio e vetro
 - ② Infisso a due ante in pvc e doppio vetro
 - ③ Infisso a vasistas in pvc e doppio vetro
 - ④ Porta in legno di abete

- LEGENDA
- Ingresso

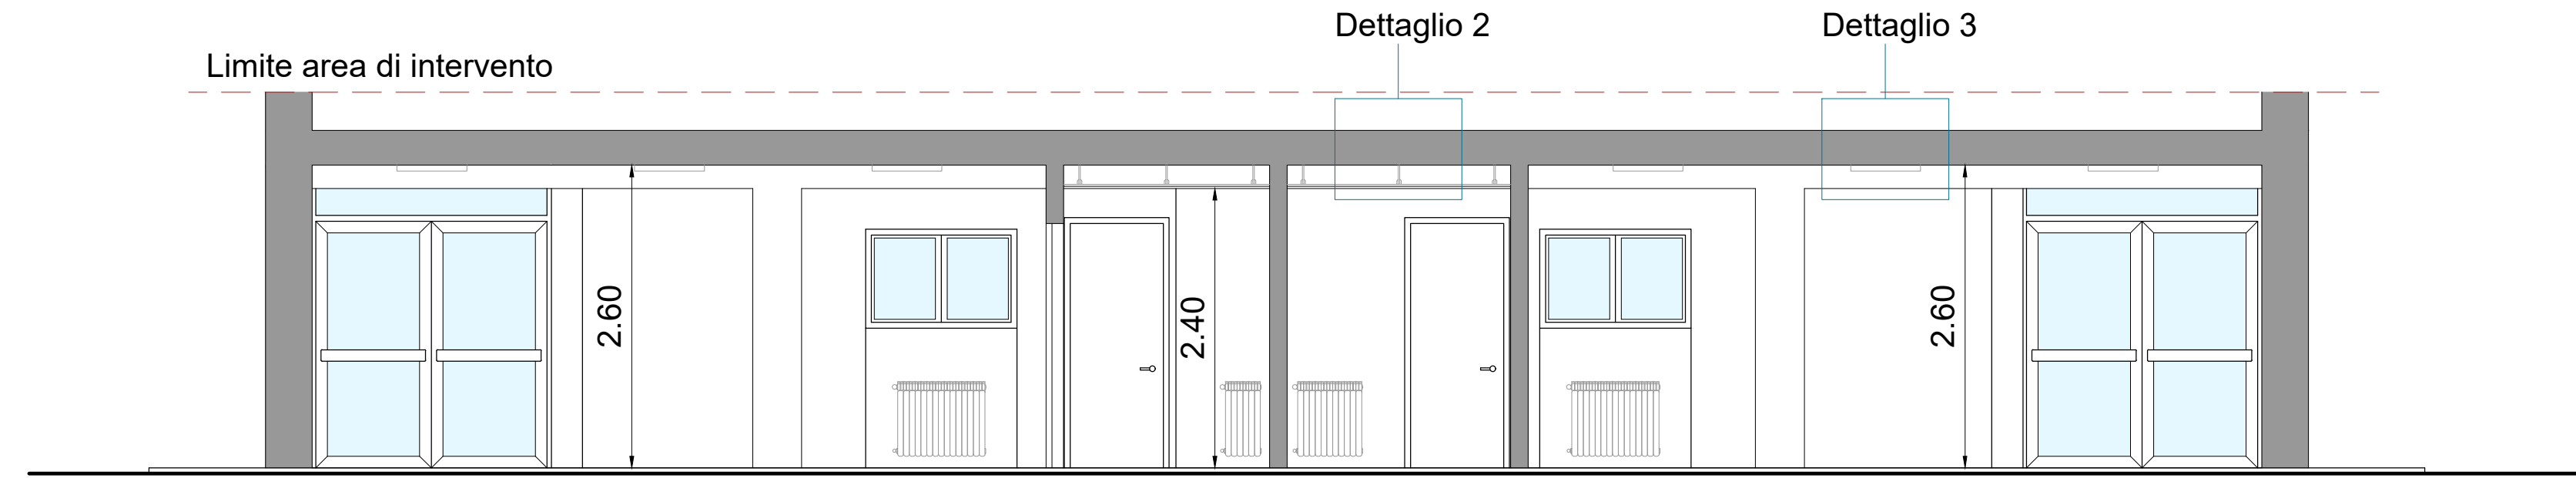


SEZIONE A-A


① Pavimentazione in cemento

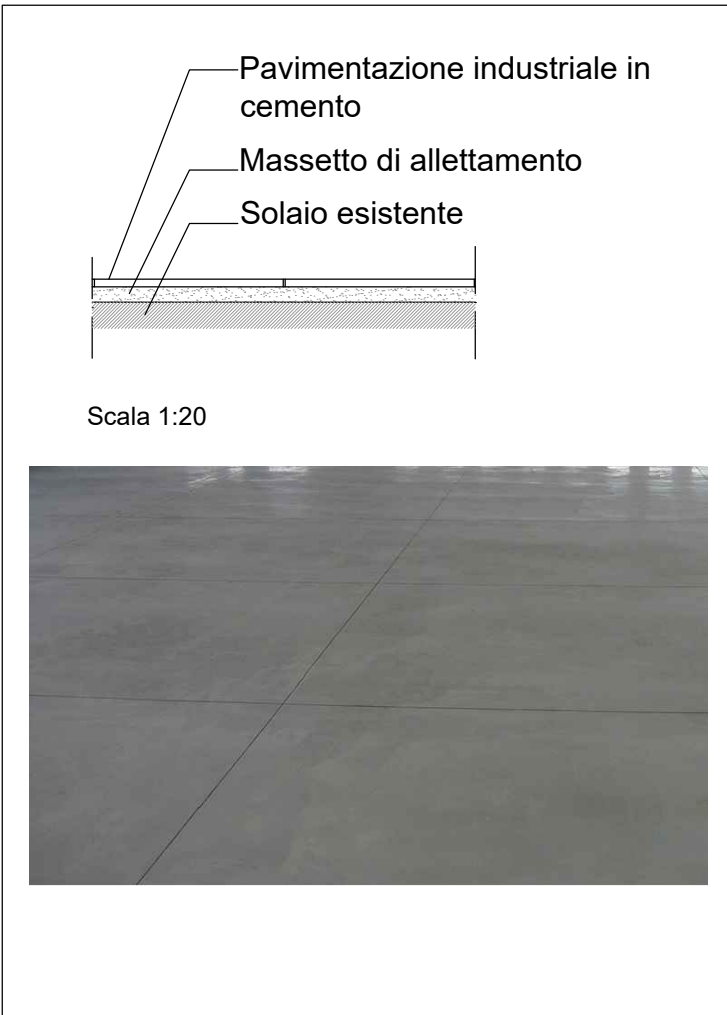

② Controsoffitto in cartongesso

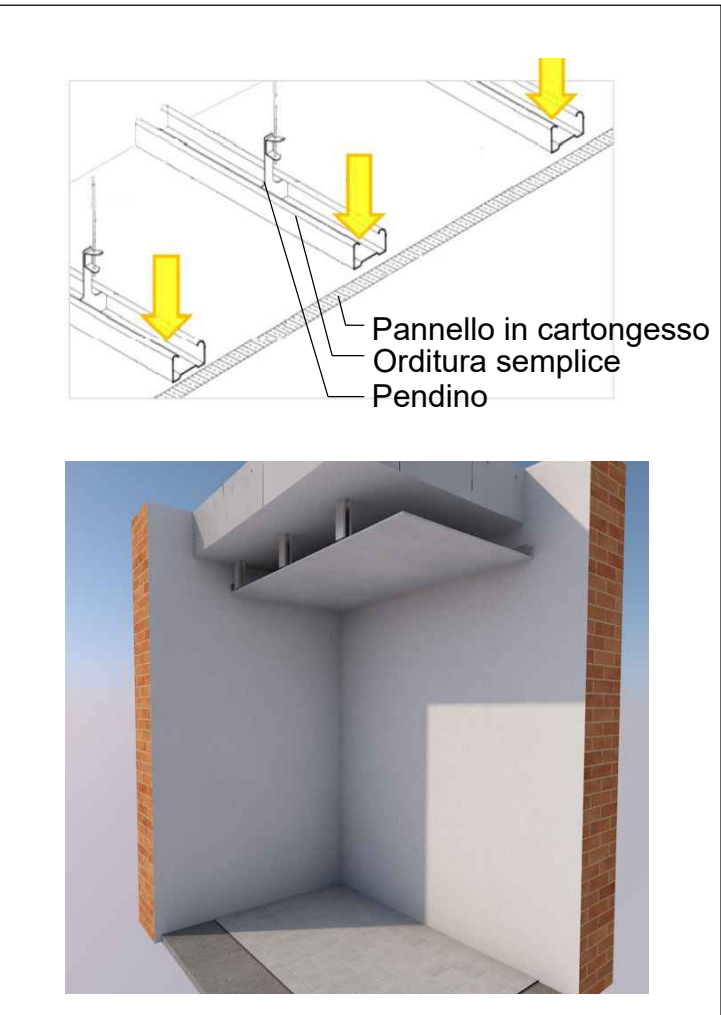

③ Nuovi apparecchi di illuminazione

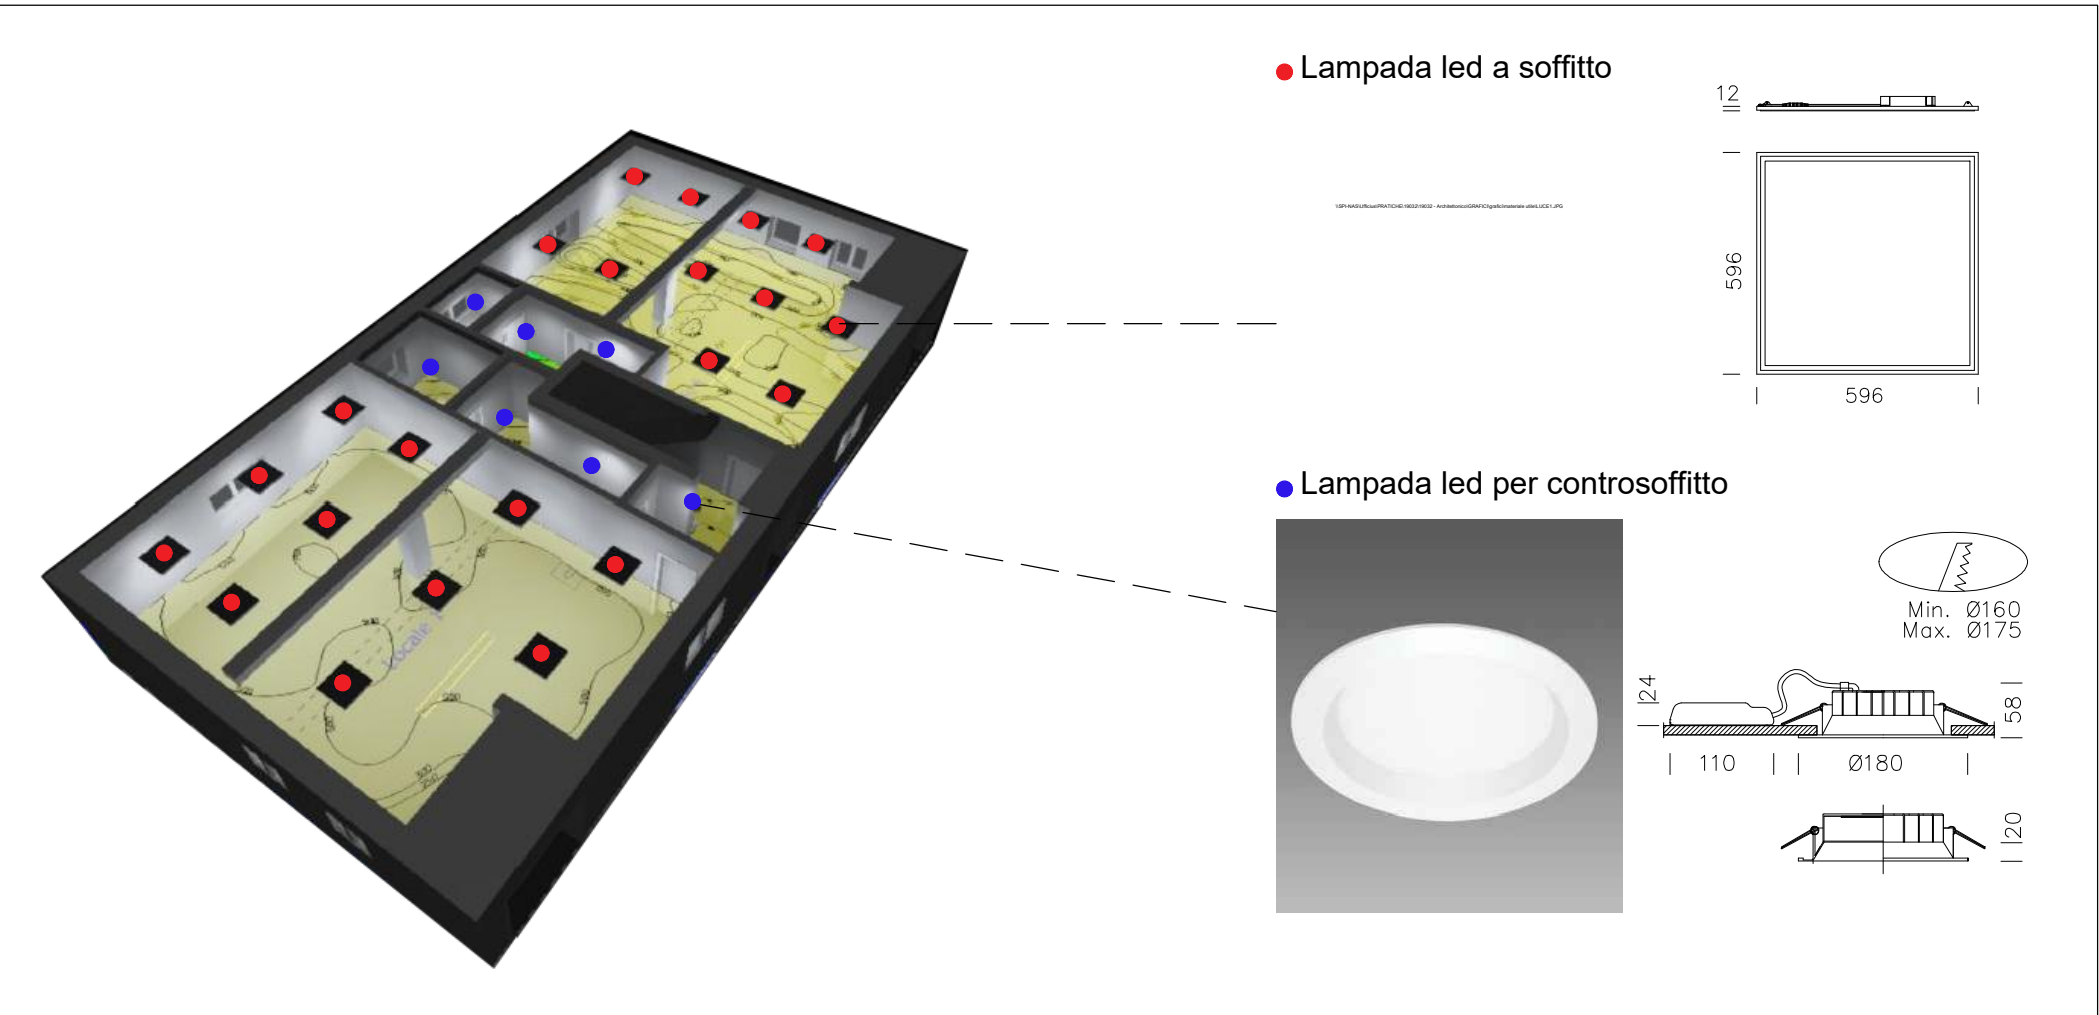

COMUNE DI TAVAZZANO
Provincia di Lodi
Consiglio per la ricerca in agricoltura
e l'analisi dell'economia agraria
S.S. 9, Via Emilia n° 19, km 307 - 26838 - Tavazzano (LO)
Tel. 0371 761919 - dc@crea.gov.it - dc@pec.crea.gov.it

PROGETTO DEFINITIVO/ESECUTIVO

Oggetto:
Ristrutturazione di due locali situati al piano terra
dell'edificio principale dell'azienda agricola di Tavazzano
presso la Sede CREA-DC
CIG: 7668591

Oggetto:
PIANTA PIANO TERRA - SEZIONI A-A B-B - DETTAGLI
(STATO DI PROGETTO)

Responsabile Unico del Procedimento: Dott. Pio Federico Roversi
visti per approvazione:

Professionista
incaricato:
Elio CONTE
Architetto
Accredito
ELIO CONTE
ALBO n°
10590

Elab. n°
G4-SP

Scala: 1:50

Data: luglio 2019

Agg. Agg. Agg.

ARCHITETTO ELIO CONTE

c/o Arch. Elio Conte, Via Carlo de Marco n° 135, 80137 Napoli - Tel./fax 081 7517736, PEC elio.conte@archiworldpec.it